DETALLE DE LA ARMADURA DEL CAJON

ESCALA 1:25

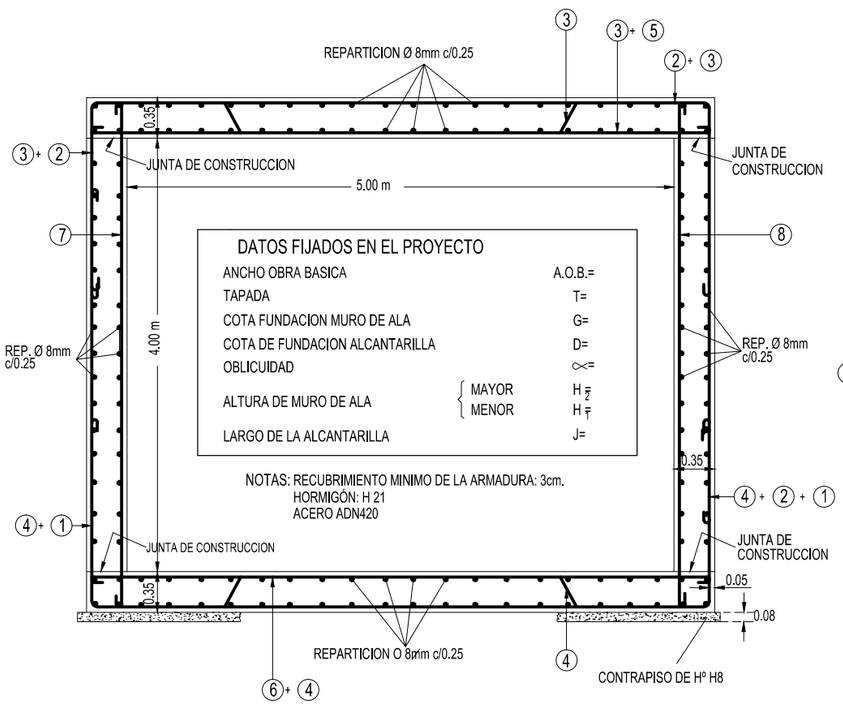

ARMADURA

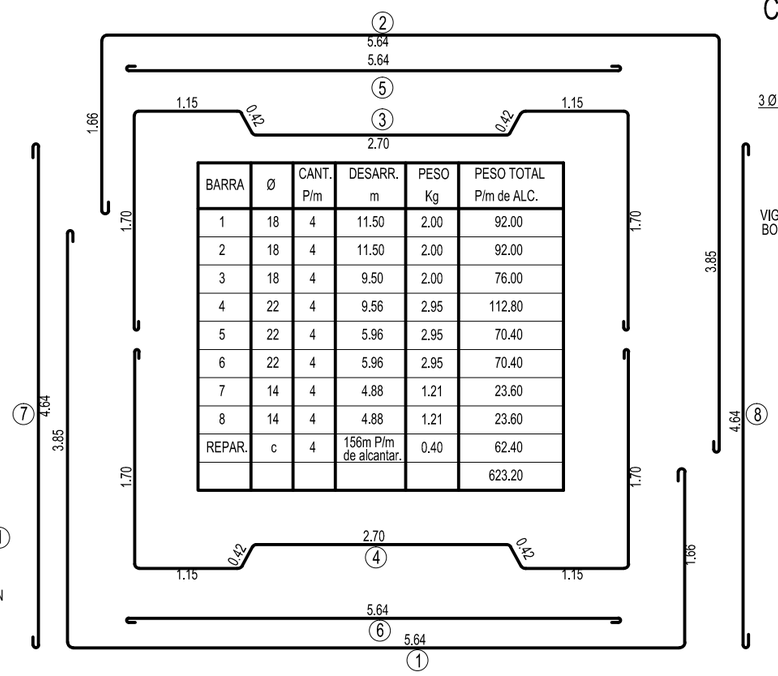

BARRA	Ø	CANT. P/m	DESARR. m	PESO Kg	PESO TOTAL P/m de ALC.
1	18	4	11.50	2.00	92.00
2	18	4	11.50	2.00	92.00
3	18	4	9.50	2.00	76.00
4	22	4	9.56	2.95	112.80
5	22	4	5.96	2.95	70.40
6	22	4	5.96	2.95	70.40
7	14	4	4.88	1.21	23.60
8	14	4	4.88	1.21	23.60
REPAR.	c	4	156m P/m de alcantar.	0.40	62.40
					623.20

CORTE E-F

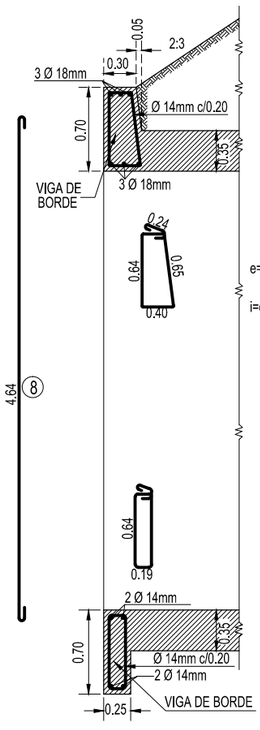

DETALLE DE UNION DE ALCANTARILLA Y MURO DE ALA

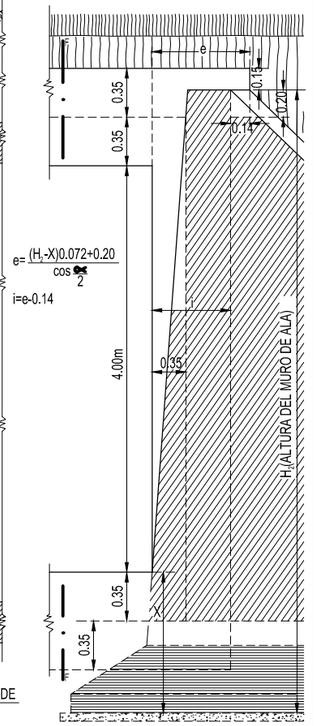

PLANTA

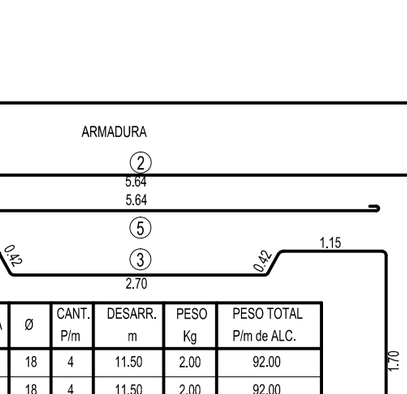

CORTE A-A

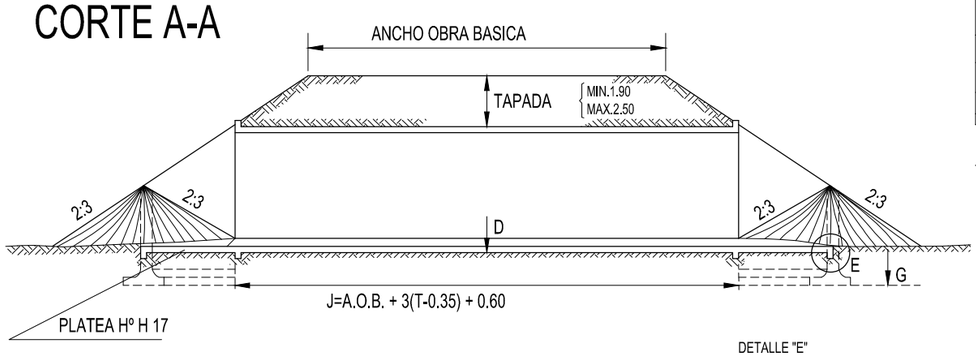

VISTA GENERAL

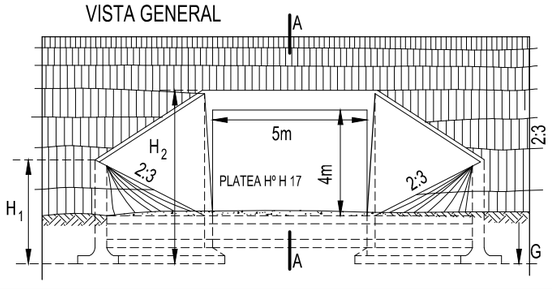

DETALLE "E"

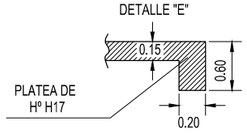

ALCANTARILLA OBLICUA

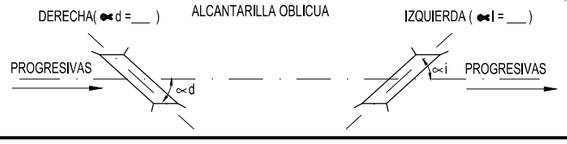

PLANTA

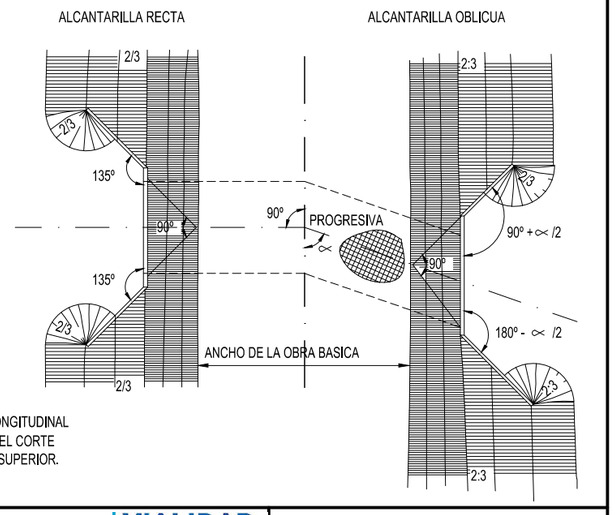

NOTA: PARA ALCANTARILLAS OBLICUAS:
LA ARMADURA DEL CAJON SE COLOCARA NORMAL AL EJE LONGITUDINAL DEL MISMO: Y LA ARMADURA PRINCIPAL QUE SE ELIMINA EN EL CORTE OBLICUO SE ANCLARA EN LAS VIGAS DE BORDE INFERIOR Y SUPERIOR.
PLANOS A AGREGAR: X - 1676 MURO DE ALA

Ministerio de Transporte
Presidencia de la Nación
VIALIDAD NACIONAL

UAO UNGARO, ALE ORTIZ INGENIEROS ASOCIADOS S.A.

# ALCANTARILLA CAJON DE HºAº
L=5m H=1.90m T=1.90m a=2.50m

PLANO TIPO: O-52.229

ES COPIA FIEL DE SU ORIGINAL