



**DISTRIBUCION DE LA ARMADURA**  
(DIBUJO PARA ALCANTARILLA RECTA  $\phi=1.06 \angle=90^\circ$ )

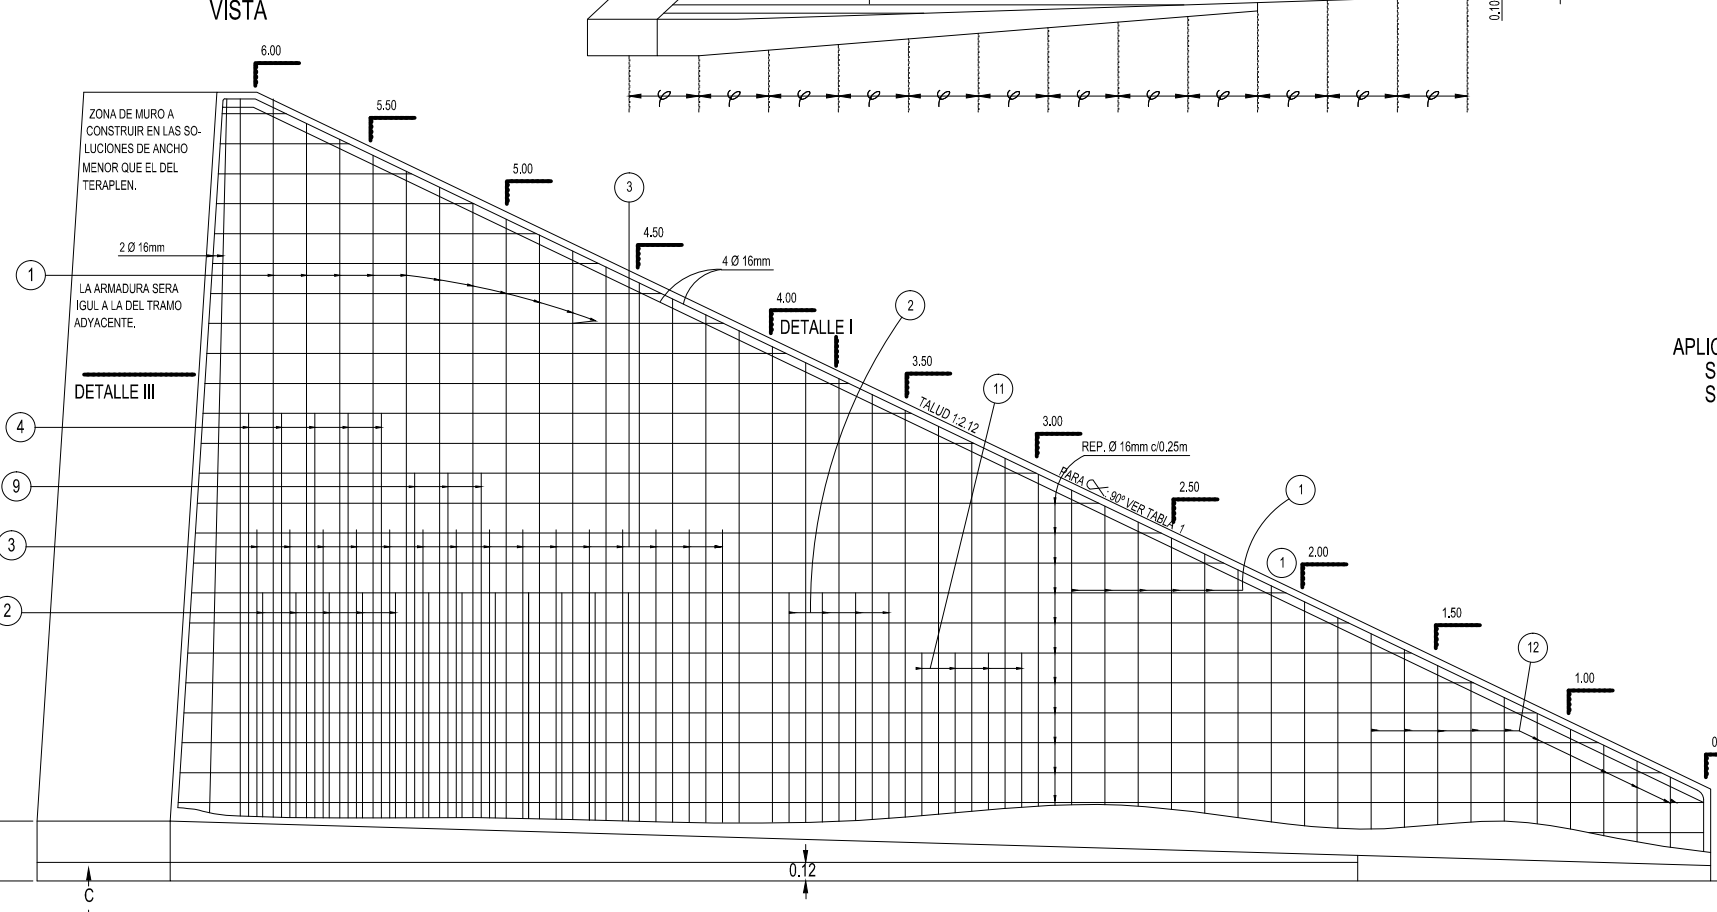

**UNION ALCANTARILLA CON MURO DE ALA**

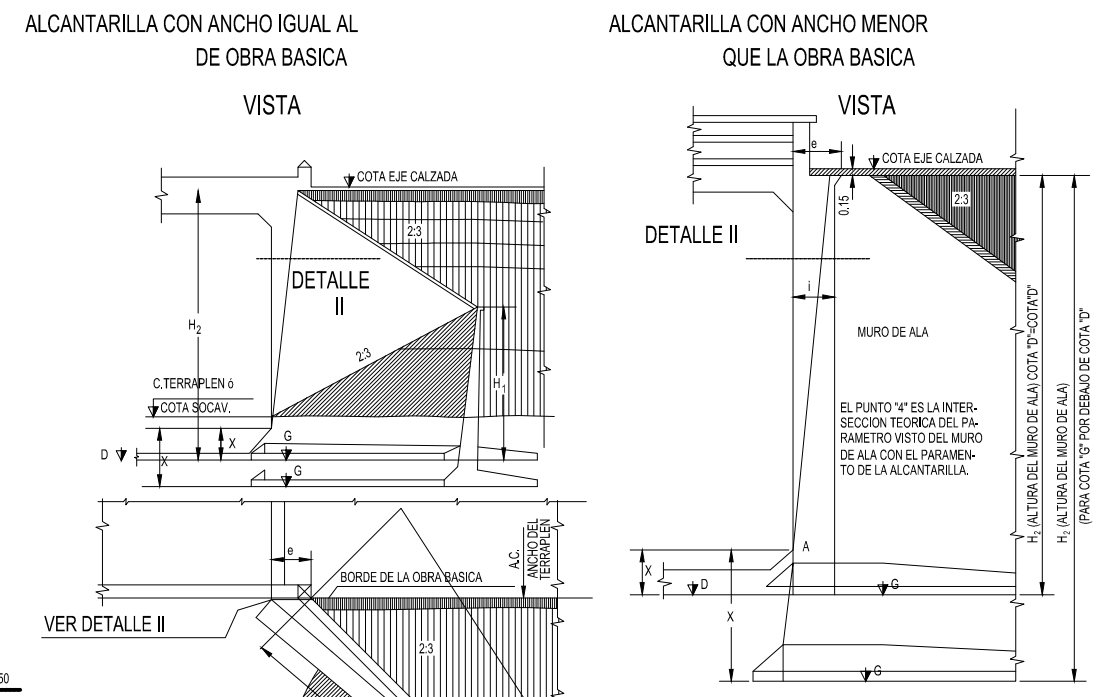

APLICACION A ALCANTARILLA Z-2502 y Z-2503 HASTA h=6.00m.

SE SUPRIME LA PARTE DE MURO DE ALA SOLIDARIO DEL MURO DE FRENTE QUE SE REEMPLAZA POR LA PANTALLA LATERAL DE CIERRE SEGUN DETALLE II

EL PLANO Z-2502 REEMPLAZA AL Z-500

a) ALCANTARILLA S/PL.Z-2502 MODIFICACION SECCION N-N

EL PLANO Z-2503 REEMPLAZA AL Z-1000

b) ALCANTARILLA S/PL.Z-2503 MODIFICACION CORTE H-H

