


VISTA


ESCALA 1:20

BARANDA TIPO B4

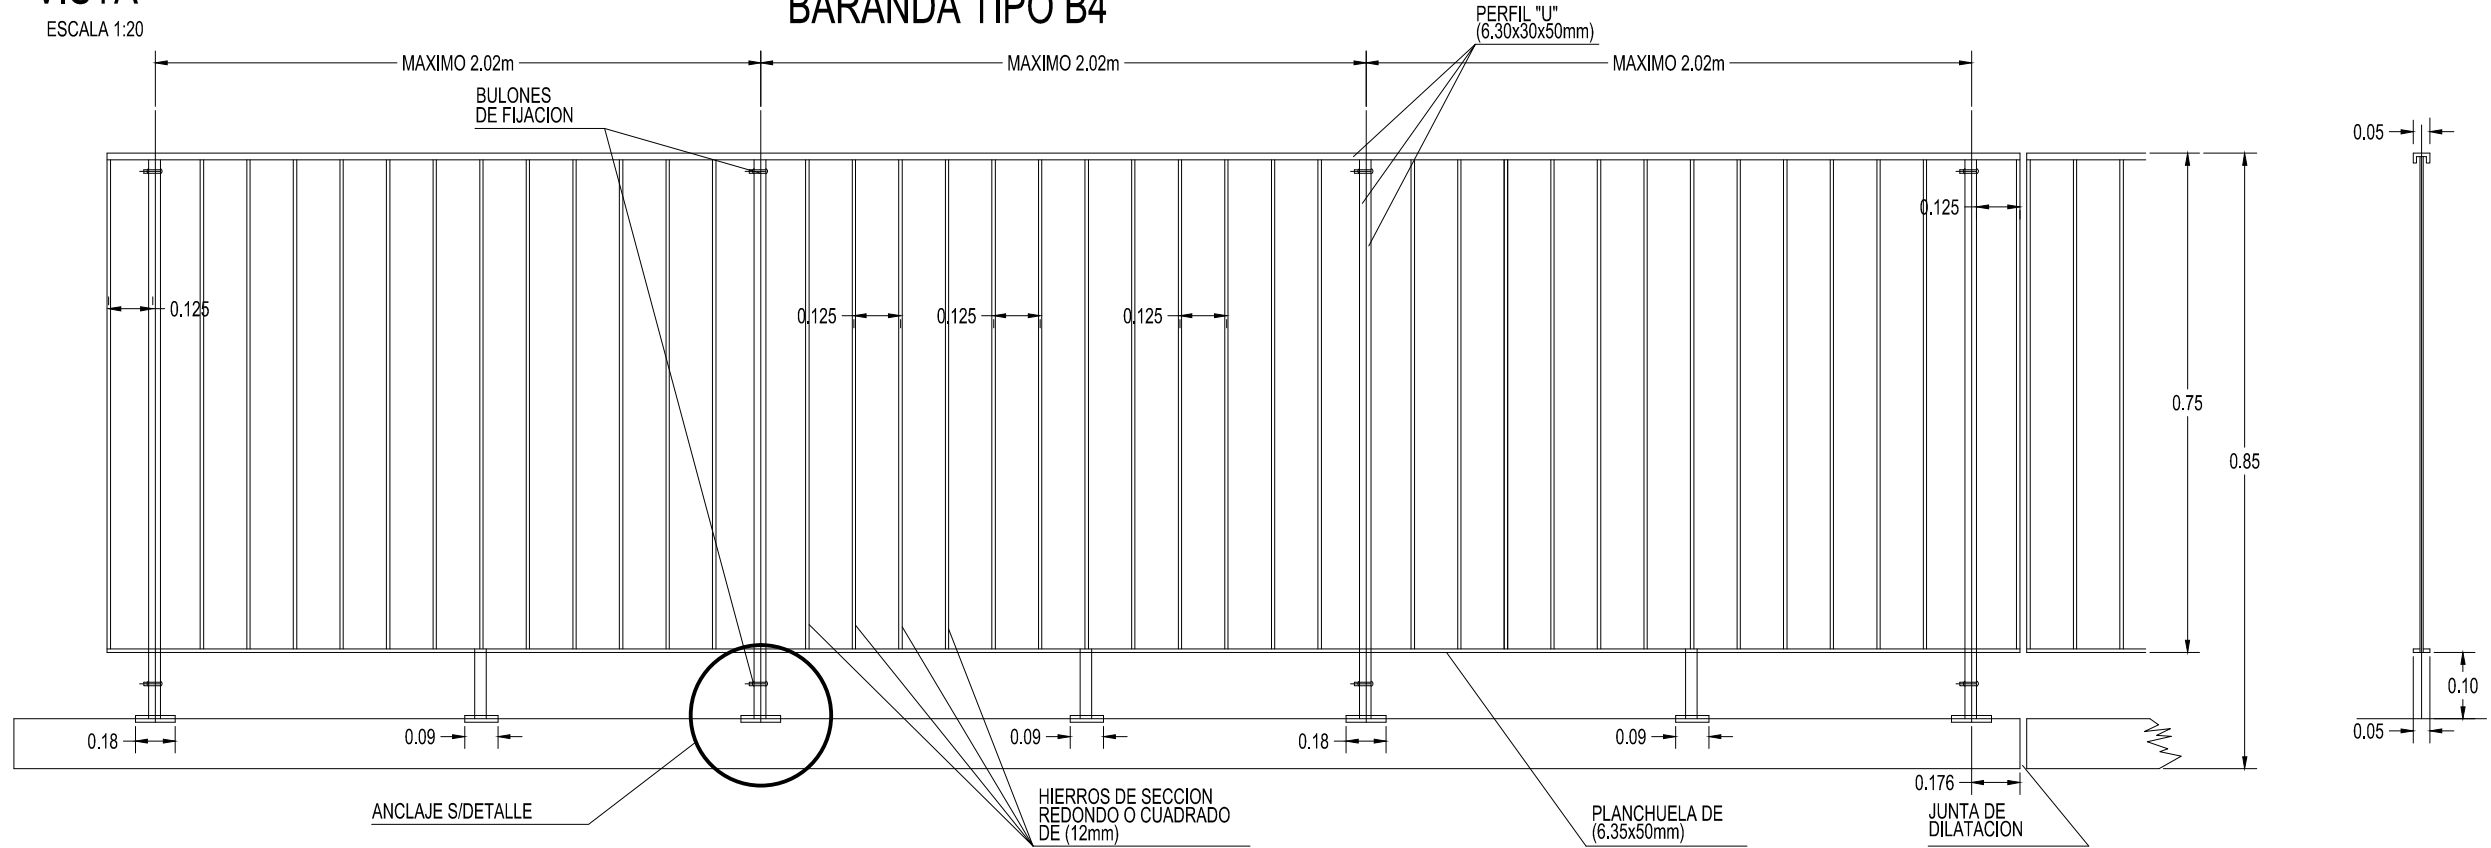


DETALLES

ESCALA 1:10

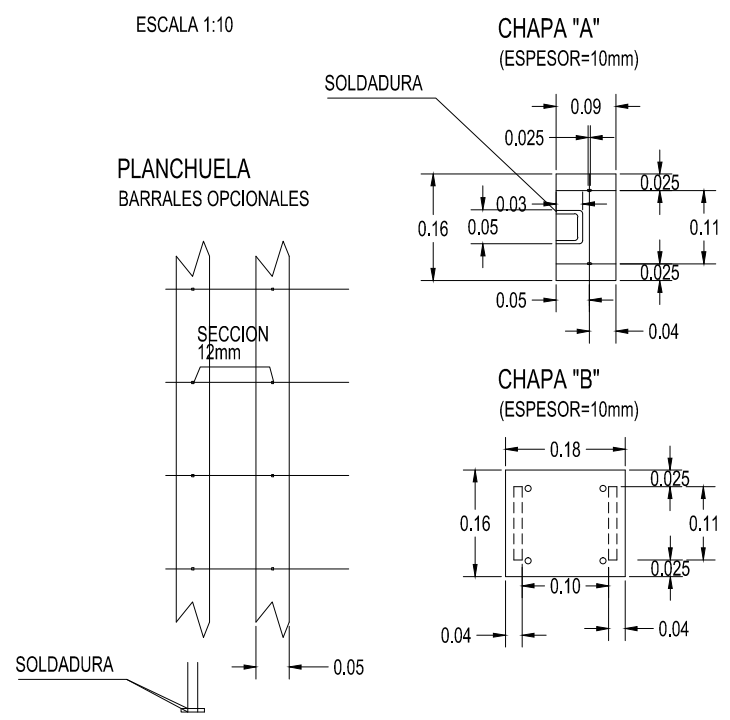

DETALLE ANCLAJE A LA LOSA

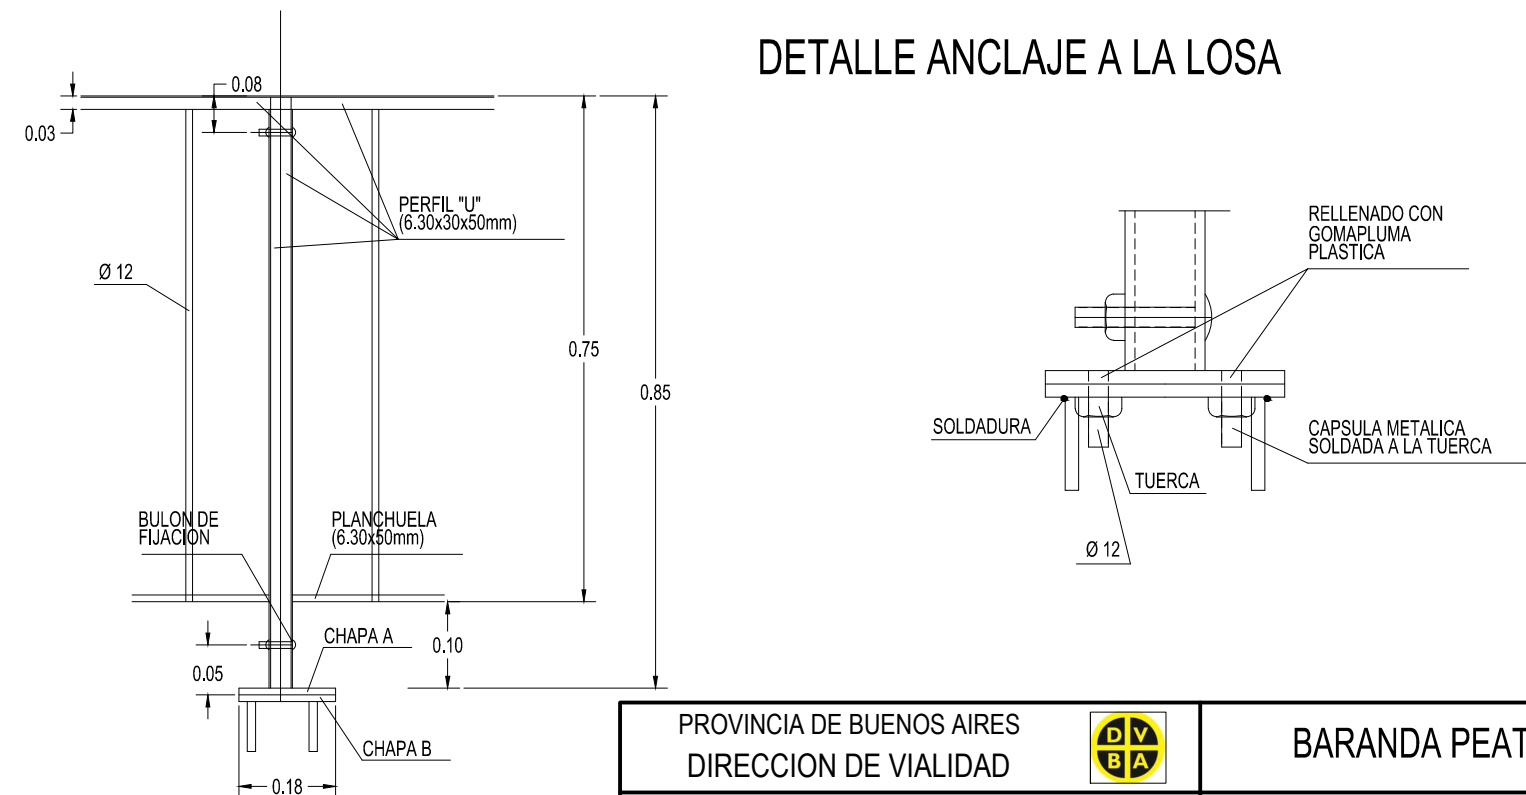

PROVINCIA DE BUENOS AIRES
DIRECCION DE VIALIDAD



BARANDA PEATONAL

UNIPRO UNGARO, ALE ORTIZ INGENIEROS ASOCIADOS S.A.

PLANO TIPO C.I.1298

MODIFICADO DE SU ORIGINAL