



**CORTE 2-2**  
ESCALA 1:50

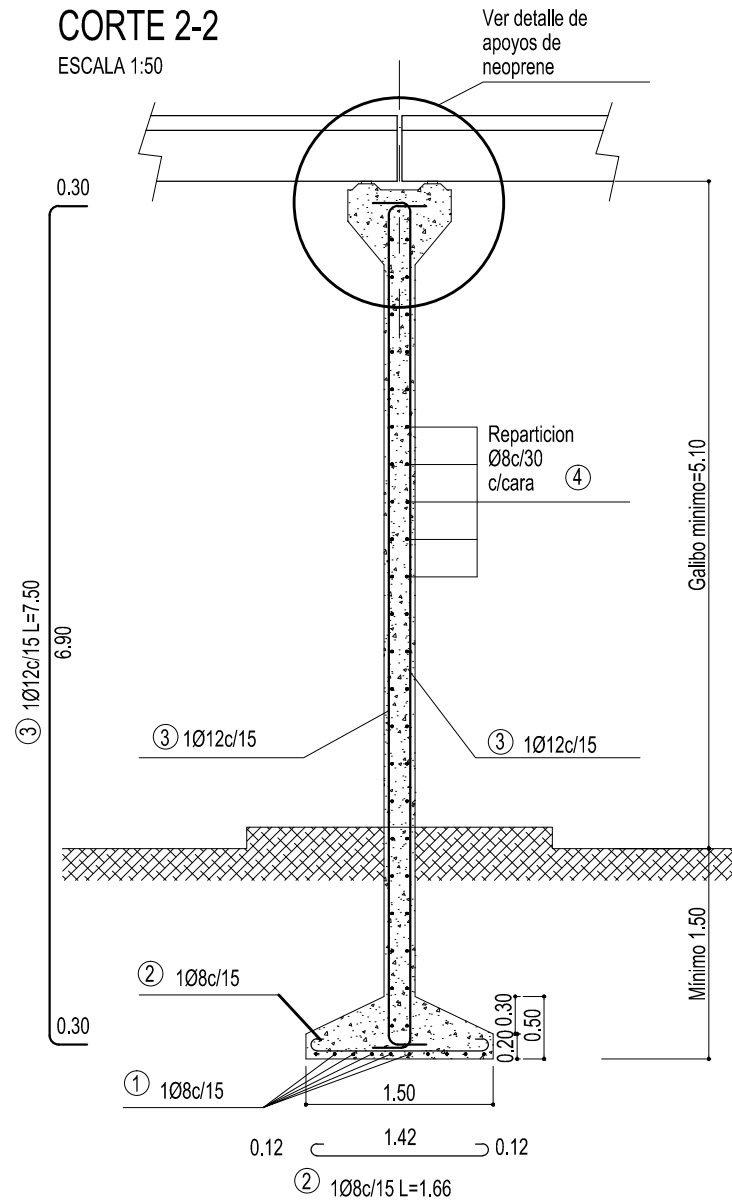


**PILAR CENTRAL DE PASARELA**

ESCALA 1:50

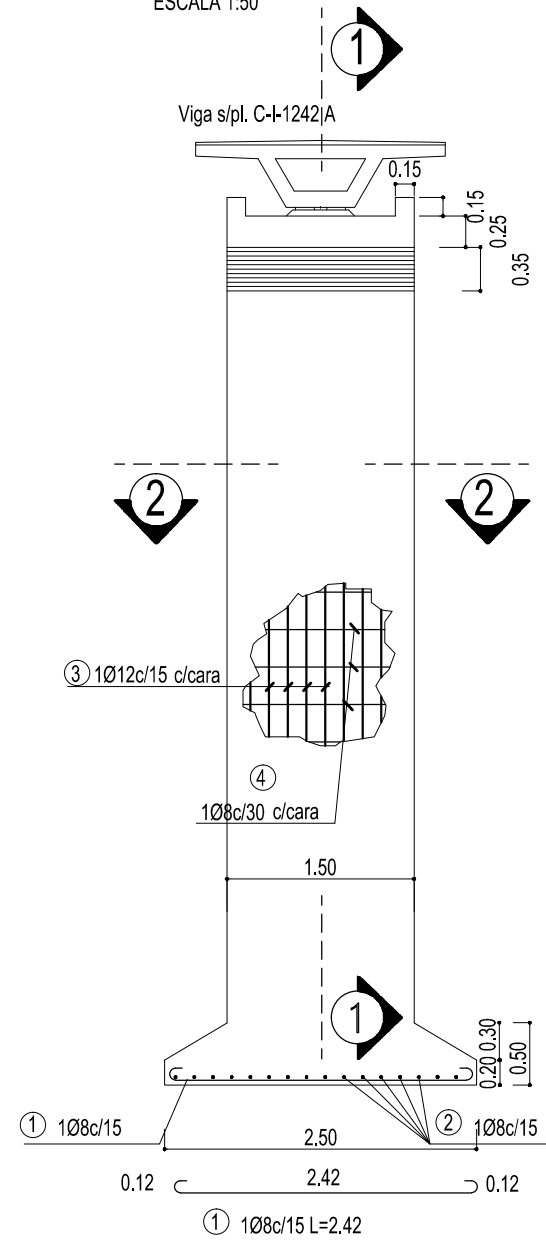


**DETALLE APOYOS DE NEOPRENO**

PLANTA  
ESCALA 1:20

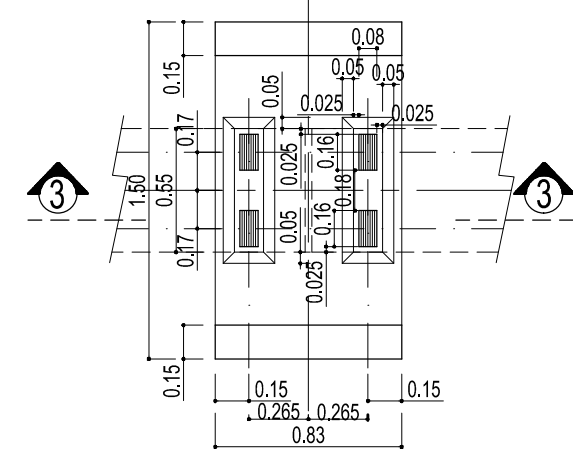


**CORTE 3-3**

ESCALA 1:20

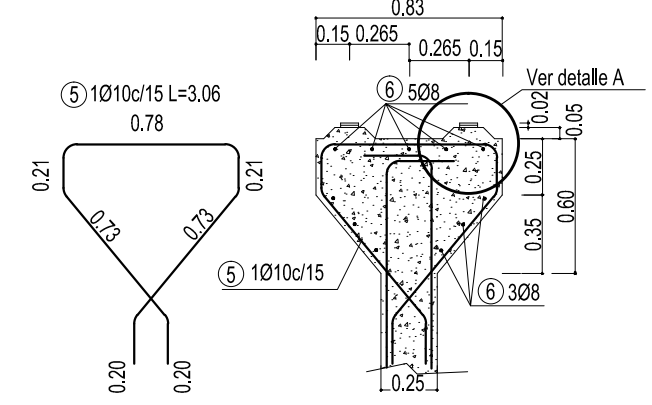


**DETALLE A**  
ESCALA 1:5

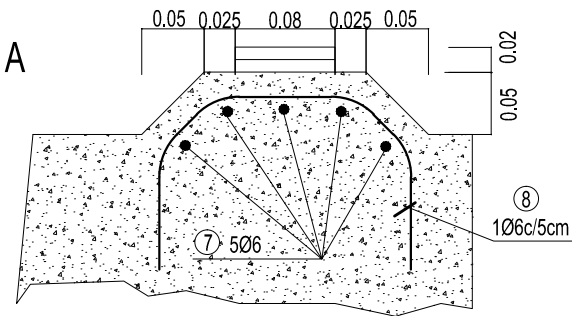

**CORTE 2-2**

ESCALA 1:50

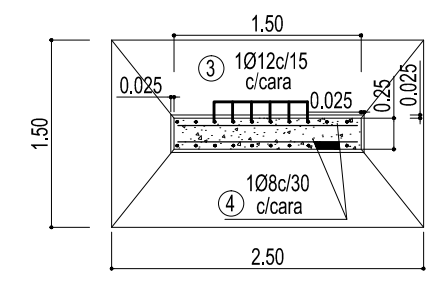

MATERIALES:  
HORMIGÓN H-21  
ACERO TIPO ADN 420  
RECUBRIMIENTO: 3.5cm.