



VISTA

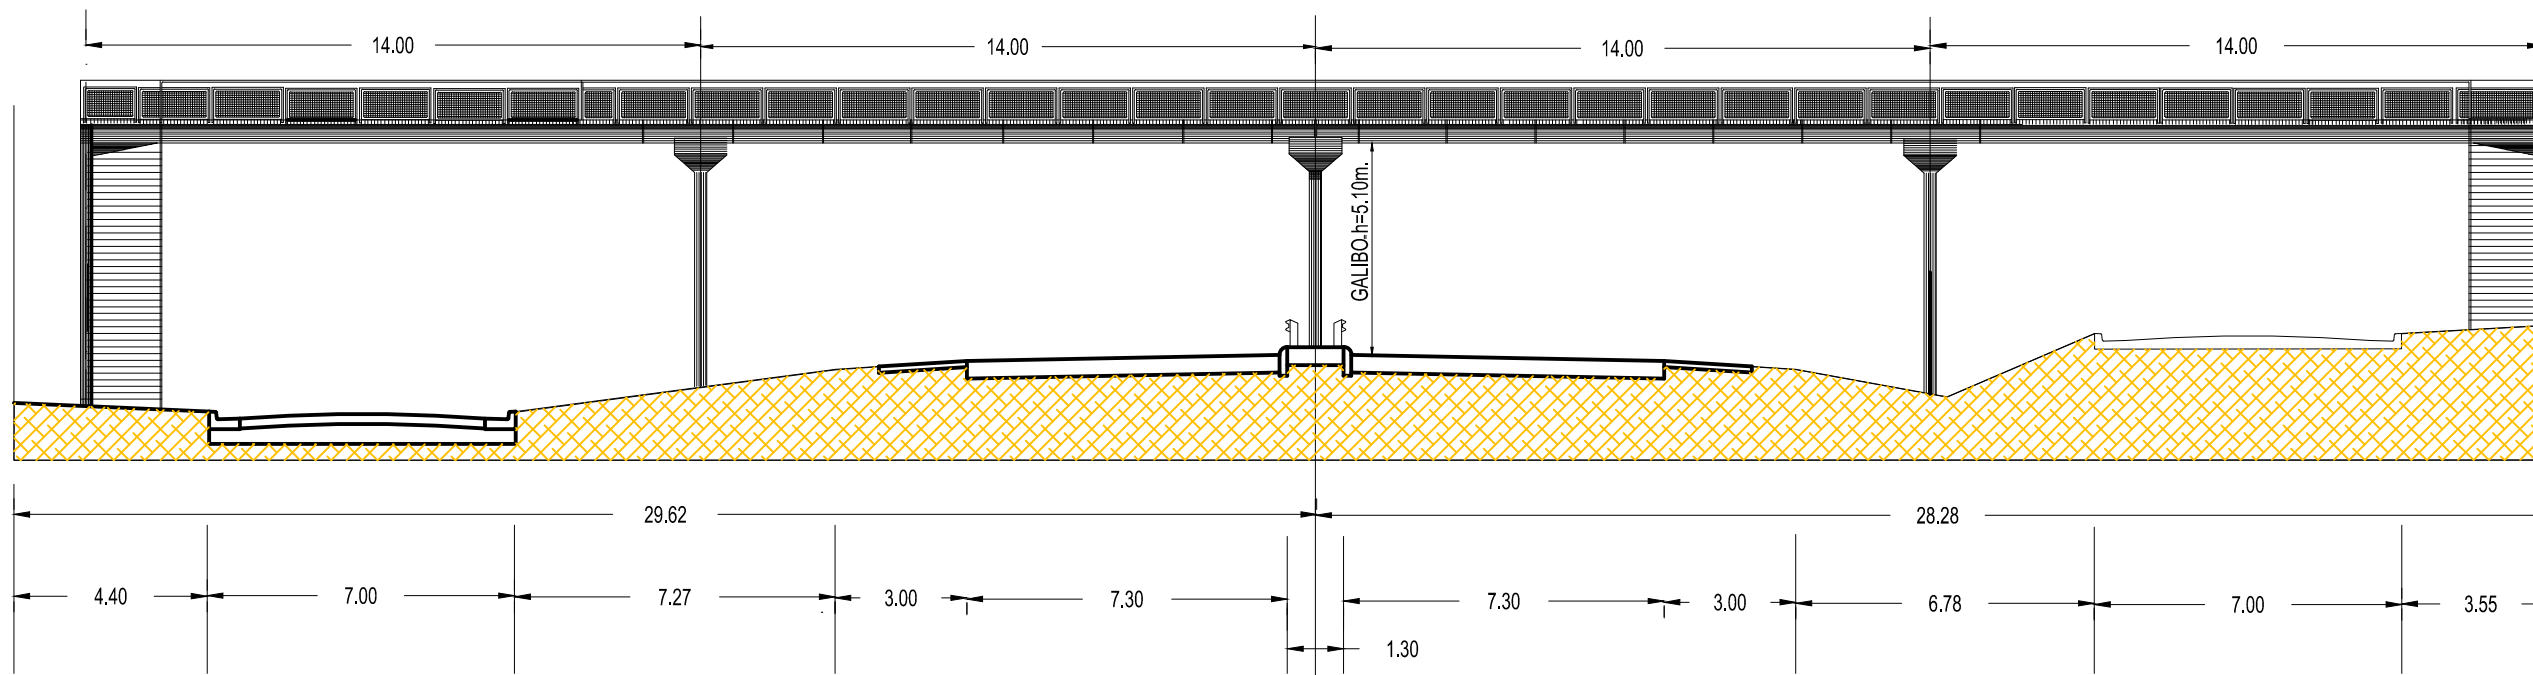

PASARELA

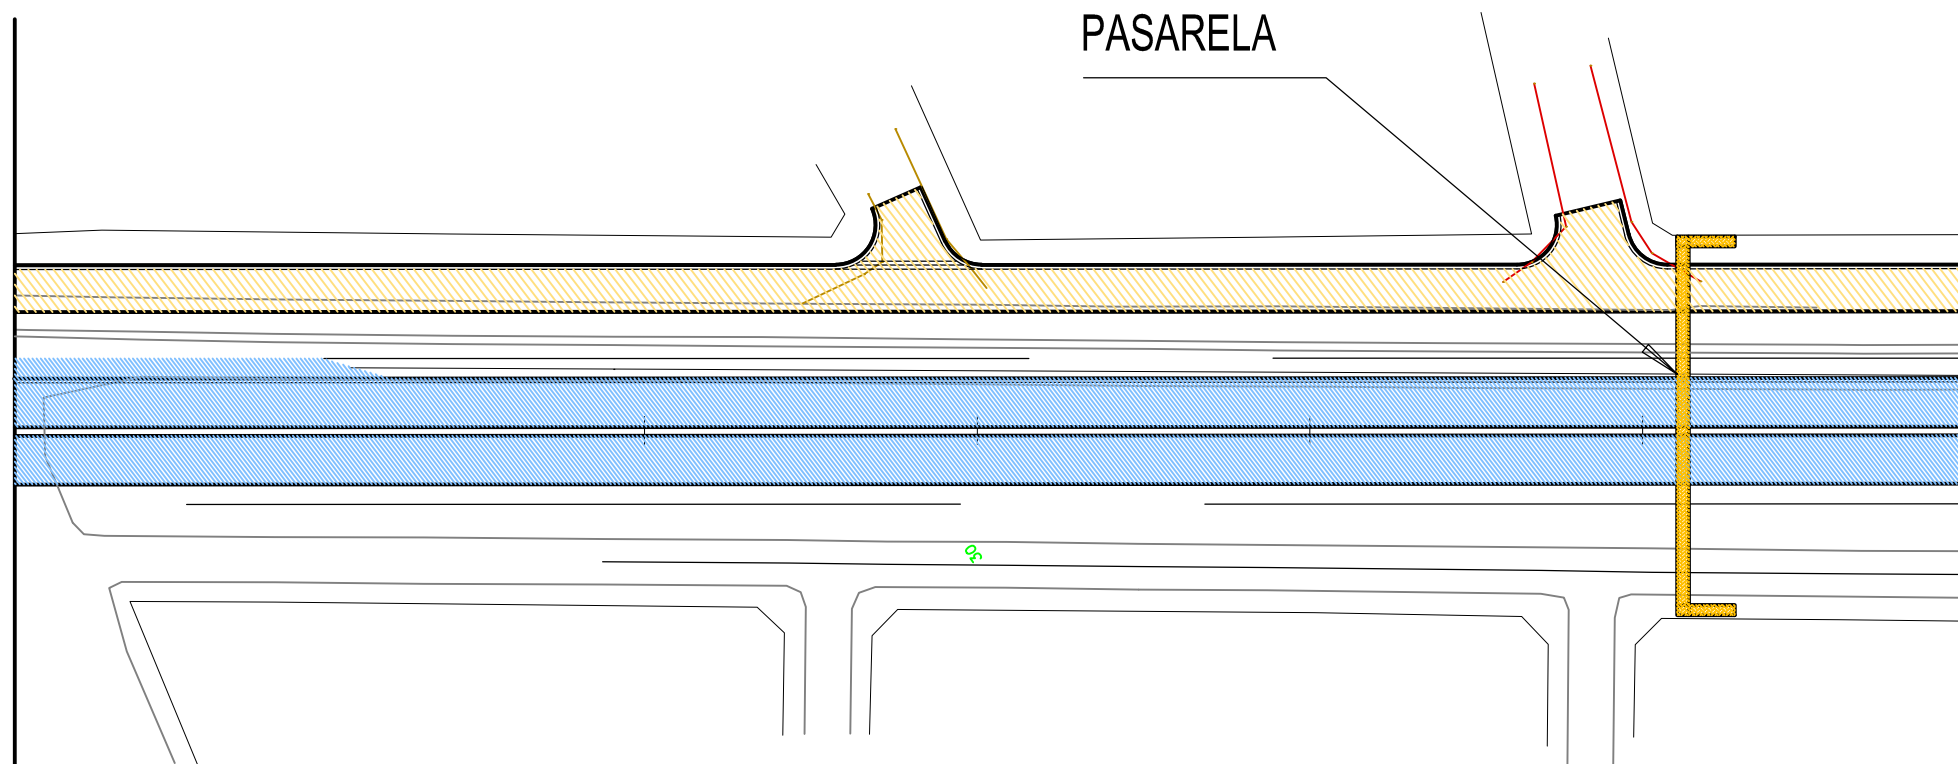

CROQUIS DE UBICACION

PROVINCIA DE BUENOS AIRES
DIRECCION DE VIALIDAD



EJEMPLO DE APLICACION
DE PUENTE PEATONAL

UAP UNGARO, ALE ORTIZ INGENIEROS ASOCIADOS S.A.

PLANO TIPO C.II.-1516

MODIFICADO DE SU ORIGINAL