



VISTA
ESCALA 1:100

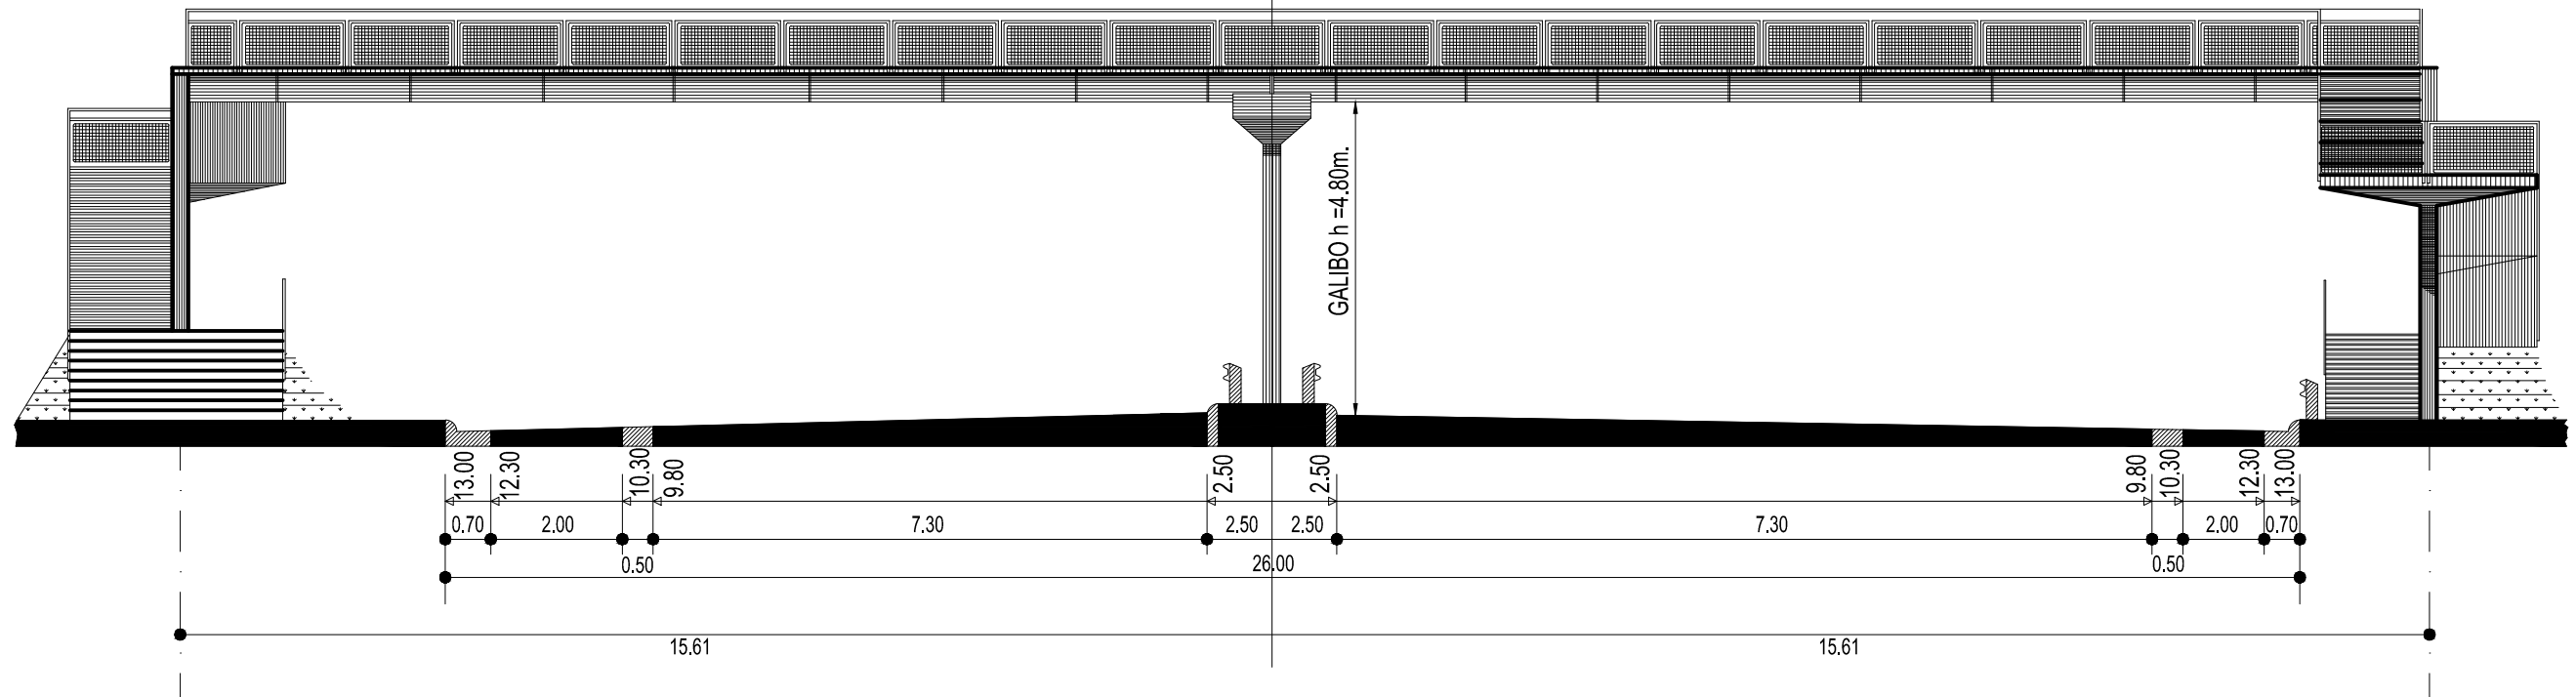

CROQUIS DE UBICACION

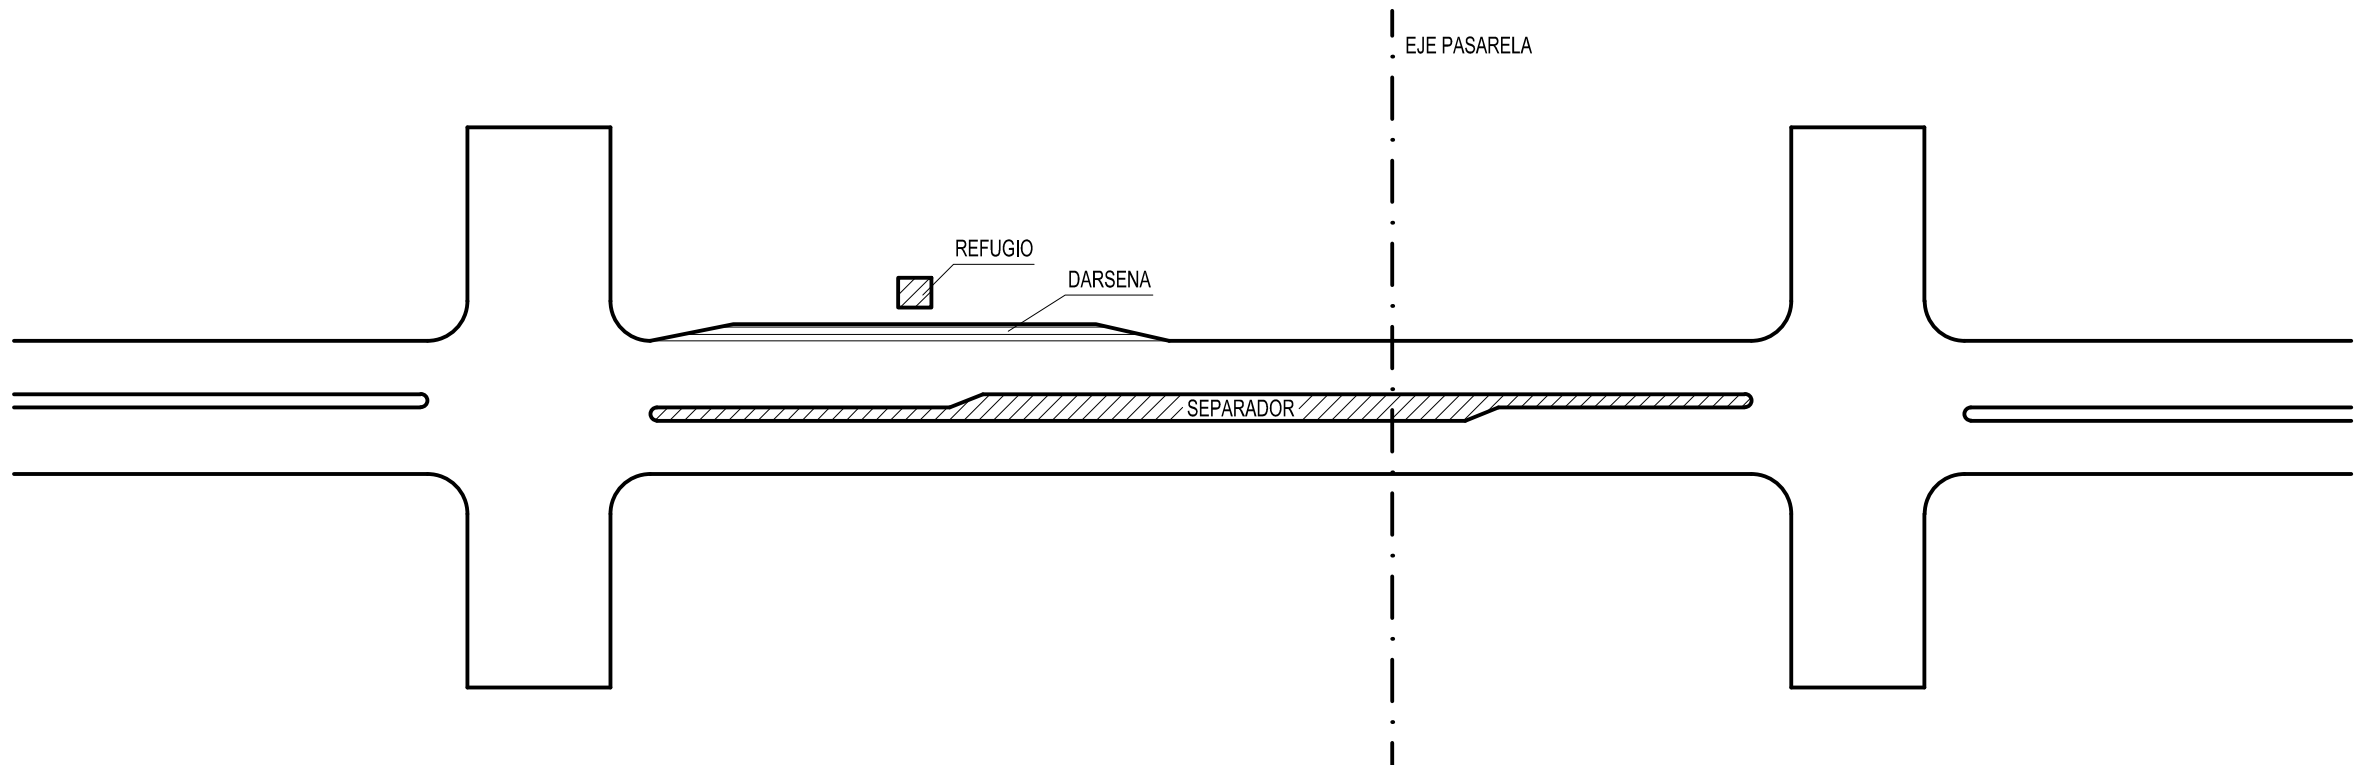

PROVINCIA DE BUENOS AIRES
DIRECCION DE VIALIDAD



PUENTE PEATONAL

UNAP UNGARO, ALE ORTIZ INGENIEROS ASOCIADOS S.A.

PLANO TIPO C.II.-1516
ES COPIA FIEL DE SU ORIGINAL