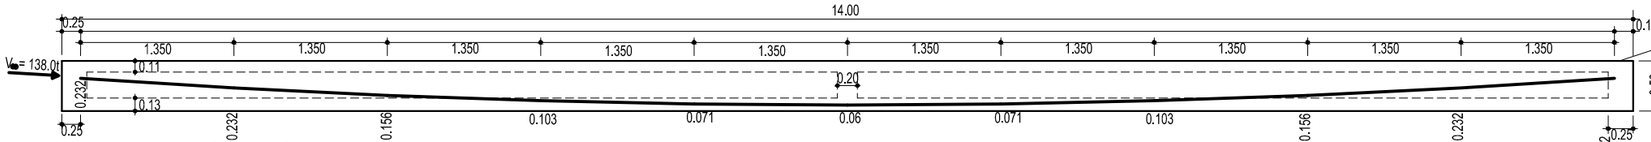

REPLANTEO DEL CABLE MEDIO
ESCALA 1:50

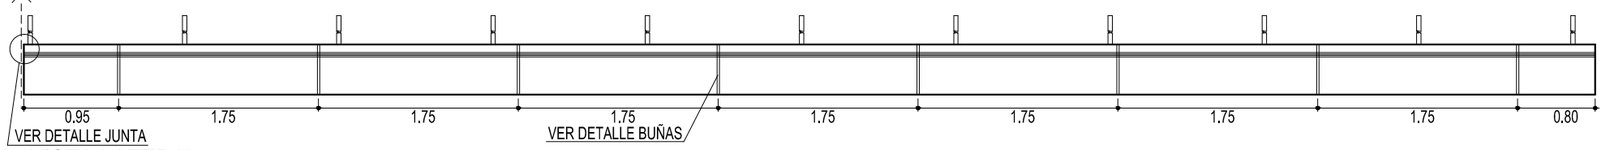

VISTA LATERAL
ESCALA 1:50

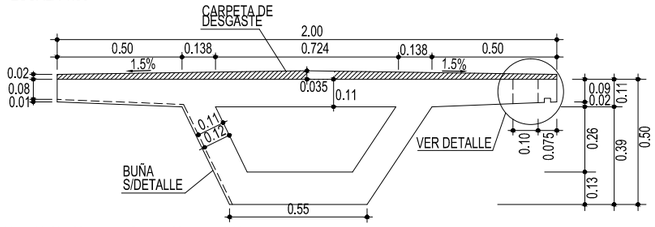

SECCION TRANSVERSAL
ESCALA 1:20

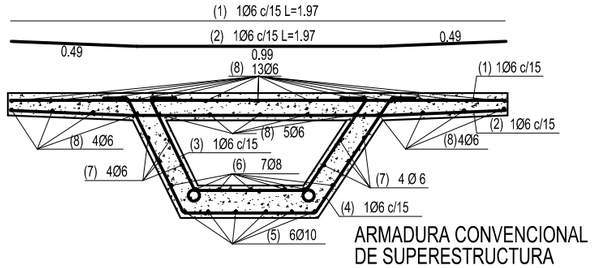

ARMADURA CONVENCIONAL DE SUPERESTRUCTURA

ARMADURA DE ARRIOSTAMIENTO INTERMEDIO
ESCALA 1:40

ARMADURA DE ARRIOSTAMIENTO EXTREMOS
ESCALA 1:40

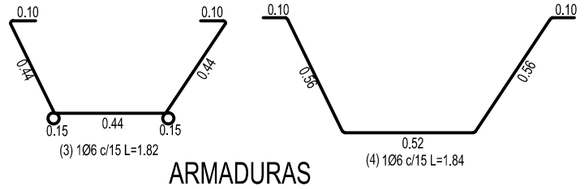

ARMADURAS
ESCALA 1:20

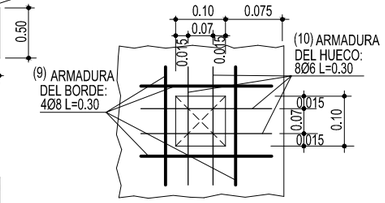

PLANTA

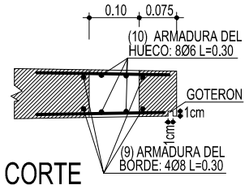

CORTE

DETALLE DE HUECOS PARA EMPOTRAMIENTO DE BARANDAS
ESCALA 1:10

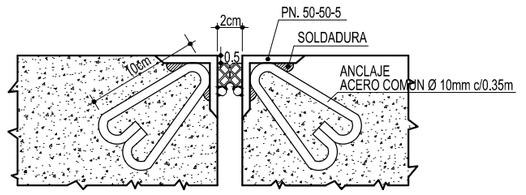

DETALLE JUNTA
ESCALA 1:4

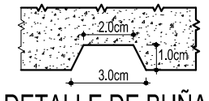

DETALLE DE BUÑAS LATERALES
ESCALA 1:2

NOTA: LA FUERZA DE PRECOMPRESION FINAL ES DE 138t.
EL ESTADO DE PRECOMPRESION ES LIMITADO, ANULANDO LAS TRACCIONES PARA EL 75% DE LA SOBRECARGA UTIL.

RESISTENCIA DE MATERIALES

HORMIGON: H-30
ACERO EN BARRAS TIPO ADN 420
ACERO DE TESADO: Tensión de rotura 1900 M.Pa.
Tensión de fluencia 1700 M.Pa.

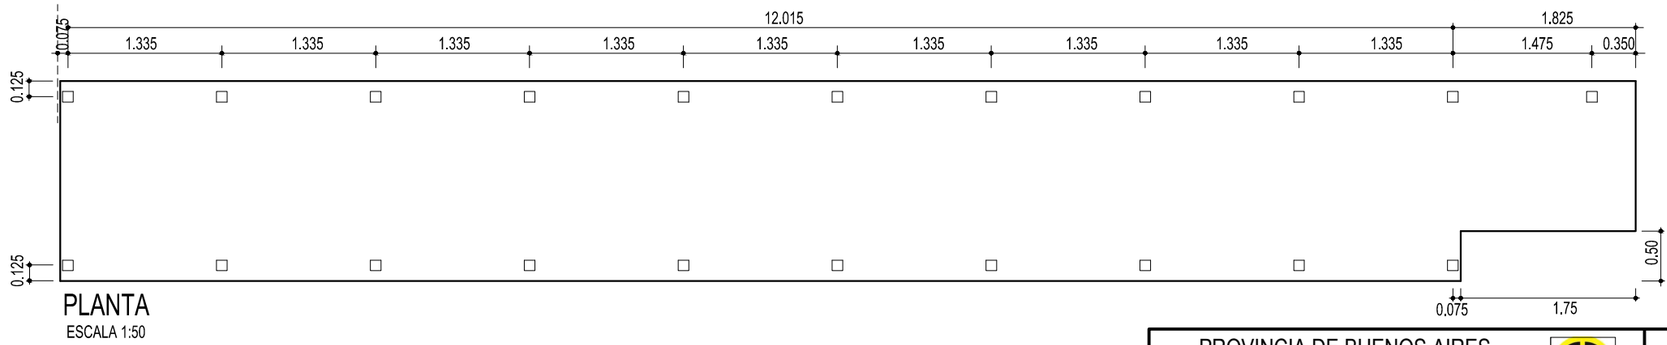

PLANTA
ESCALA 1:50

PROVINCIA DE BUENOS AIRES
DIRECCION DE VIALIDAD

UNGARO, ALE ORTIZ INGENIEROS ASOCIADOS S.A.

PUENTE PEATONAL ENCOFRADO Y ARMADURA DE SUPERESTRUCTURA

PLANO TIPO C.II.-1517 HOJA 1
MODIFICADO DE SU ORIGINAL