




CORTE 1-1
ESCALA 1:25

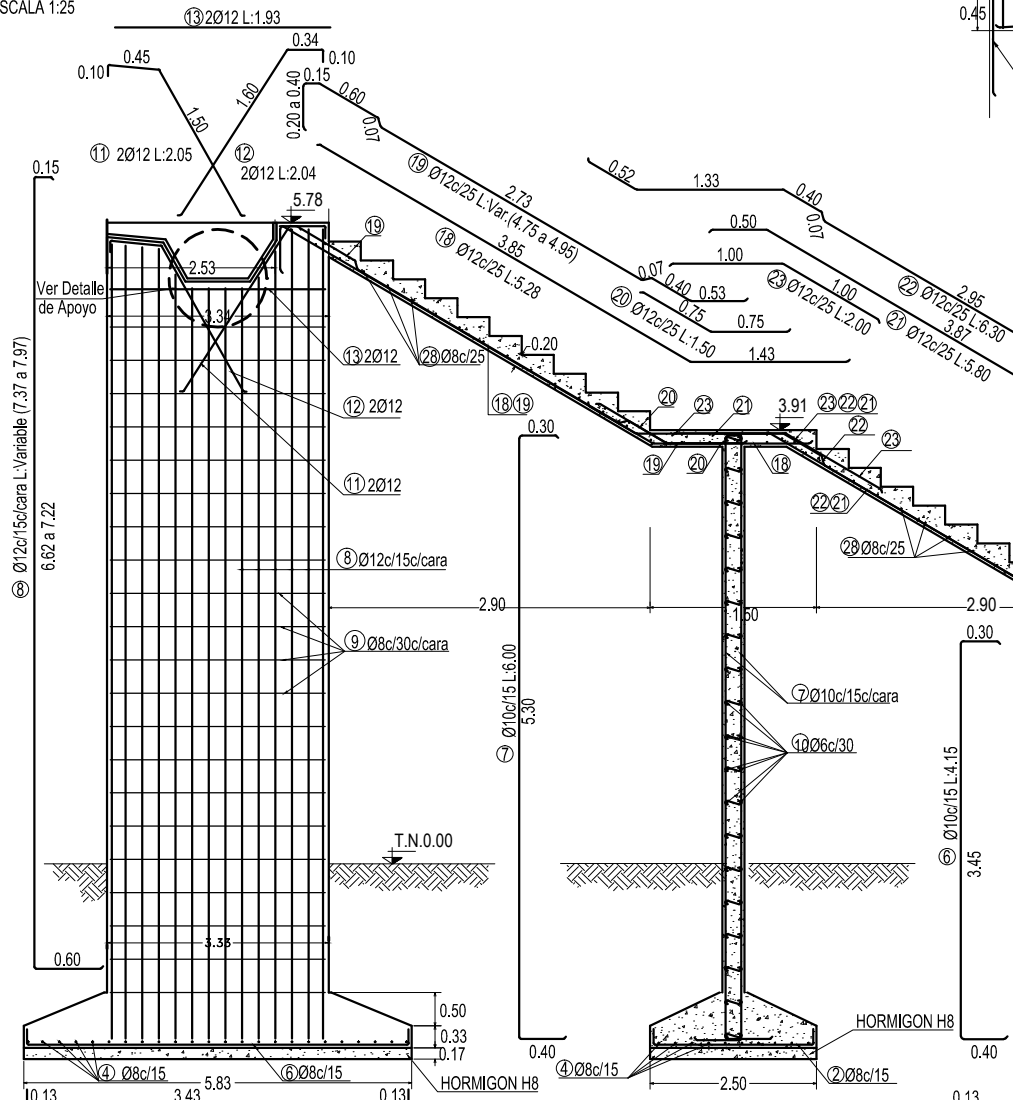


MENSULA DE APOYO ESCALERA
ESCALA 1:25

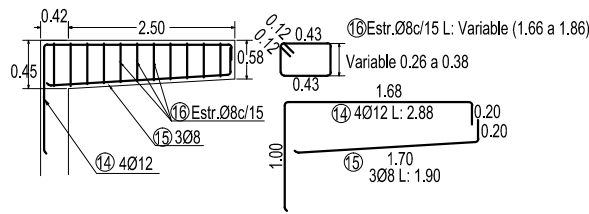

DETALLE APOYOS
ESCALA 1:5

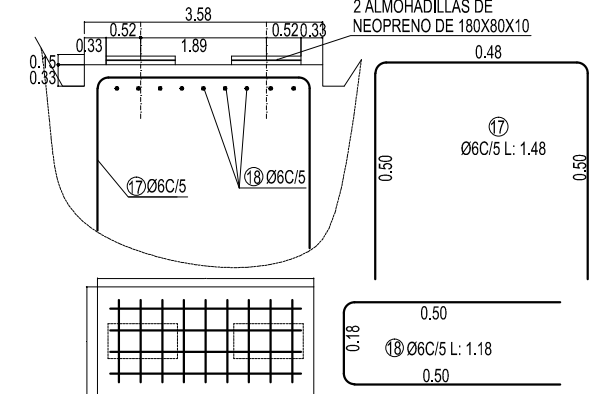


CORTE 3-3
ESCALA 1:25

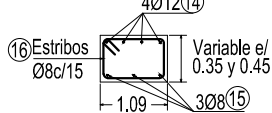

NOTAS:

- La longitud de los fierros es a los efectos del cómputo métrico, las medidas se verificarán en obra.
- El doblado de las barras se realizará según el C.I.R.S.O.C.
- * Acero ADN 420
- * Hormigón H-21
- * Suelo $\sigma \geq 1 \text{ Kg/cm}^2$
(Una vez realizada la excavación para de las fundaciones se verificará la calidad del suelo para cumplir este requisito)
- * Recubrimiento 35mm

PLANTA
ESCALA 1:25

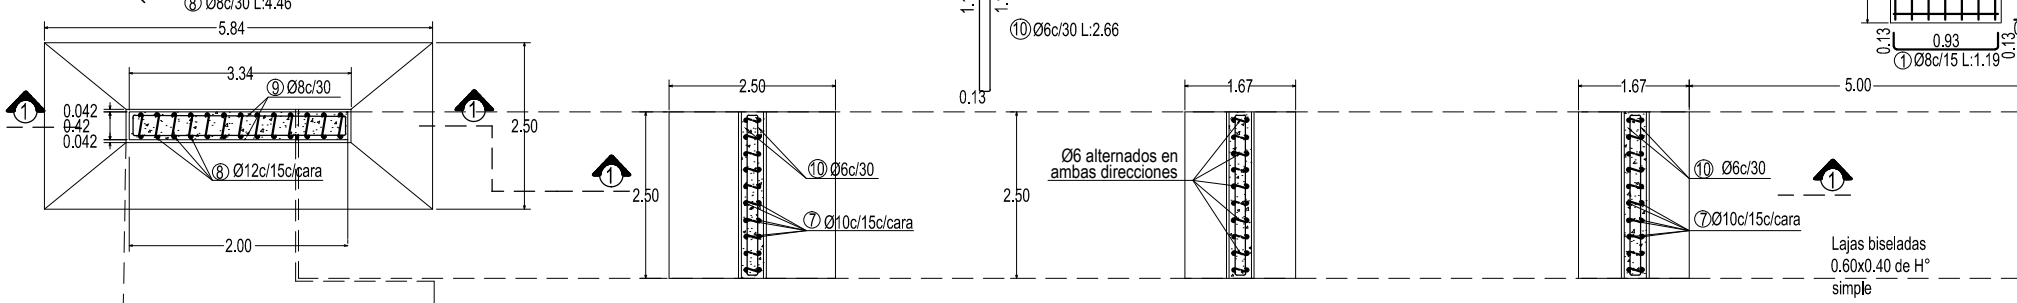

CORTE 2-2
ARMADURA BASE TABIQUE
ESCALA 1:25

