



# VISTA BARANDA

ESCALA : 1:25

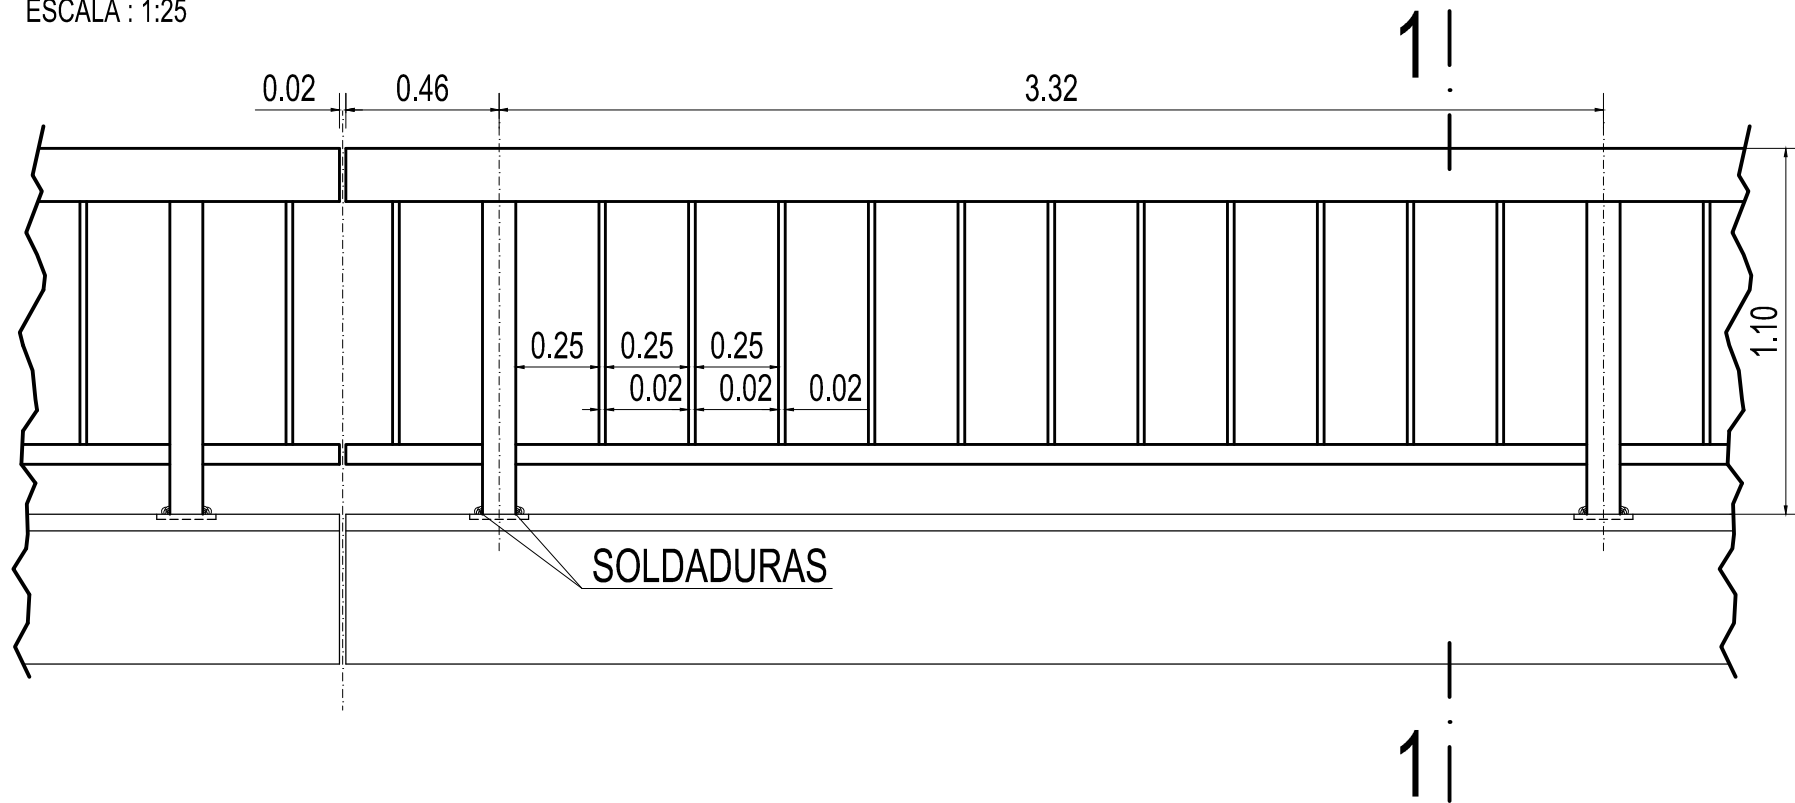


# SECCION:1:1

ESCALA : 1:25

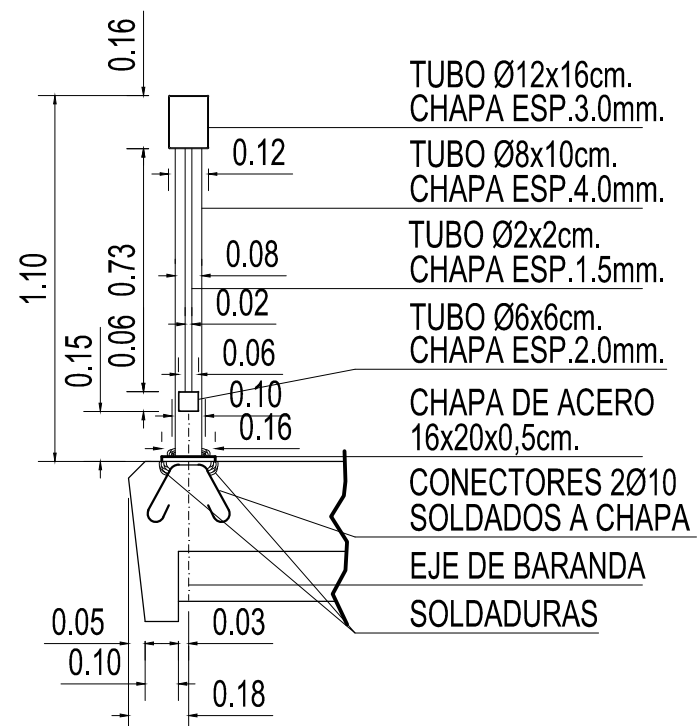

# PLANTA

ESCALA : 1:25

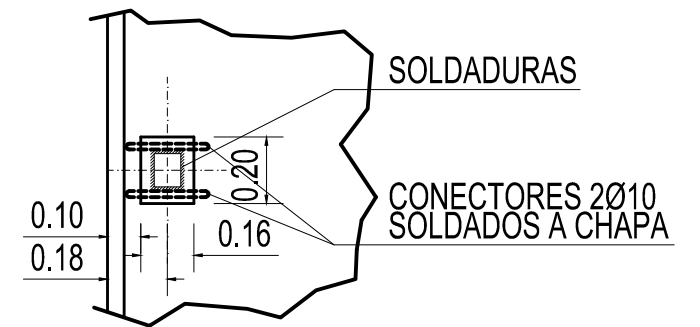

PLANO TIPO:

BARANDA METALICA DE ACERO PINTADO



UNGARO, ALE ORTIZ INGENIEROS ASOCIADOS S.A.