



DETALLE DE DARSENAS DE ESTACIONAMIENTO PARA CAMINOS RURALES

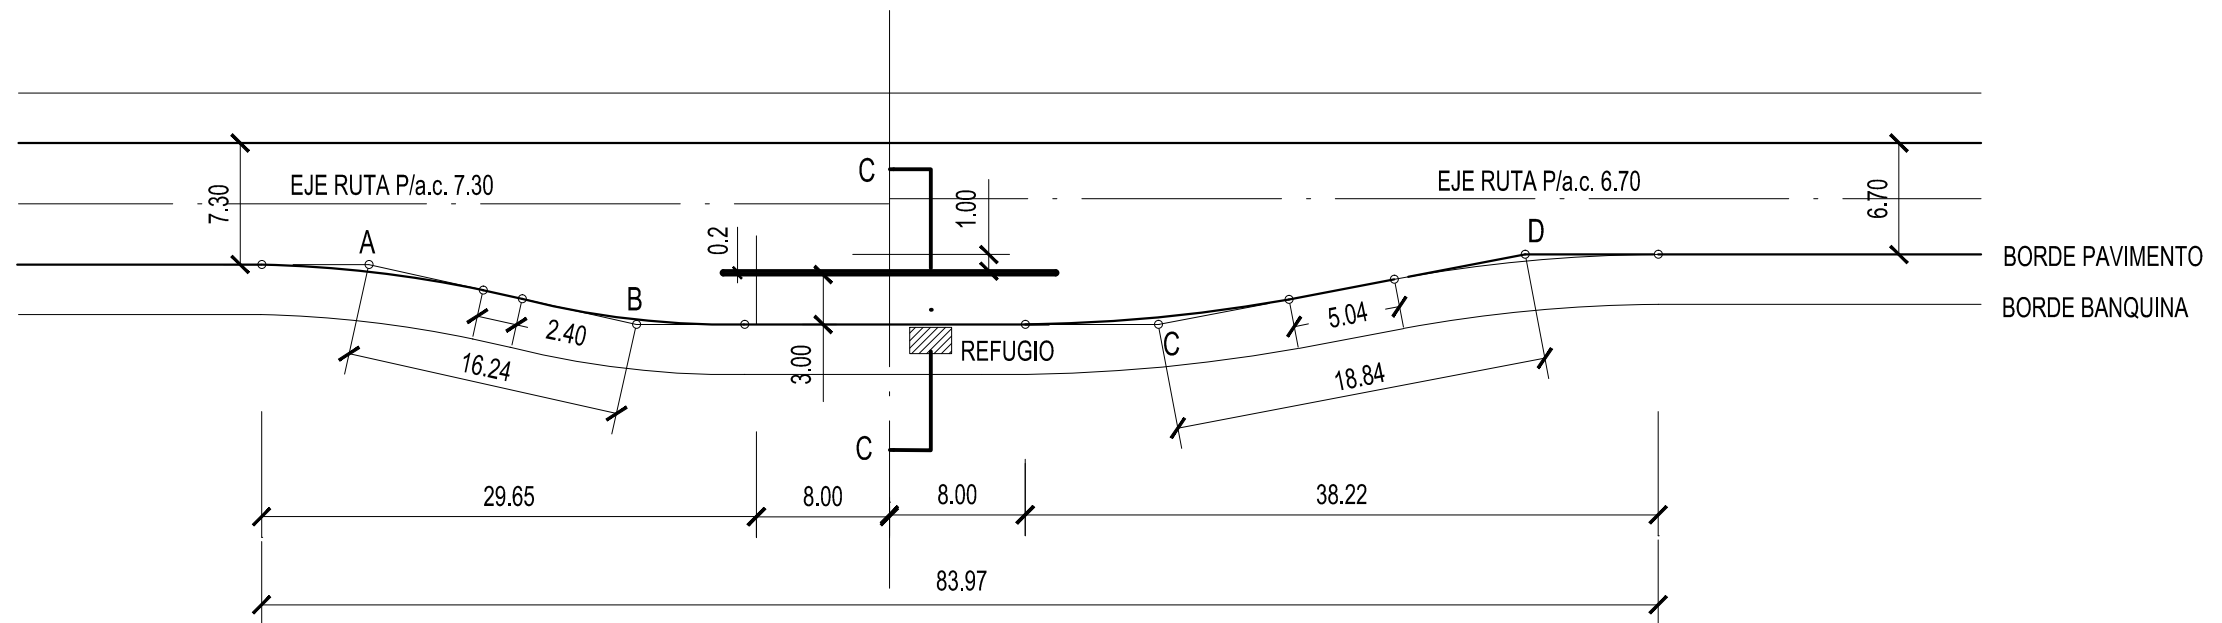

DETALLE CORDON SEPARADOR  
PARTE A REVESTIR CON CEMENTO BLANCO

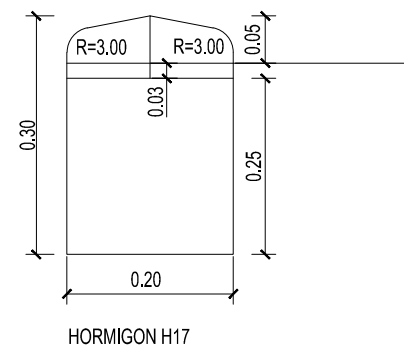


CURVAS A B C D
$\Delta = 13^{\circ}10'$
R = 60.00m
T = 6.92m
E = 0.10m

SUPERFICIE DE PAVIMENTO  
Para a.c. 6.70m, sup.=216m<sup>2</sup>  
Para a.c. 7.30m, sup.=171m<sup>2</sup>

NOTA: TODAS LAS MEDIDAS ESTAN EXPRESADAS EN METROS

UBICACION DARSENA ADYACENTE A ACCESOS

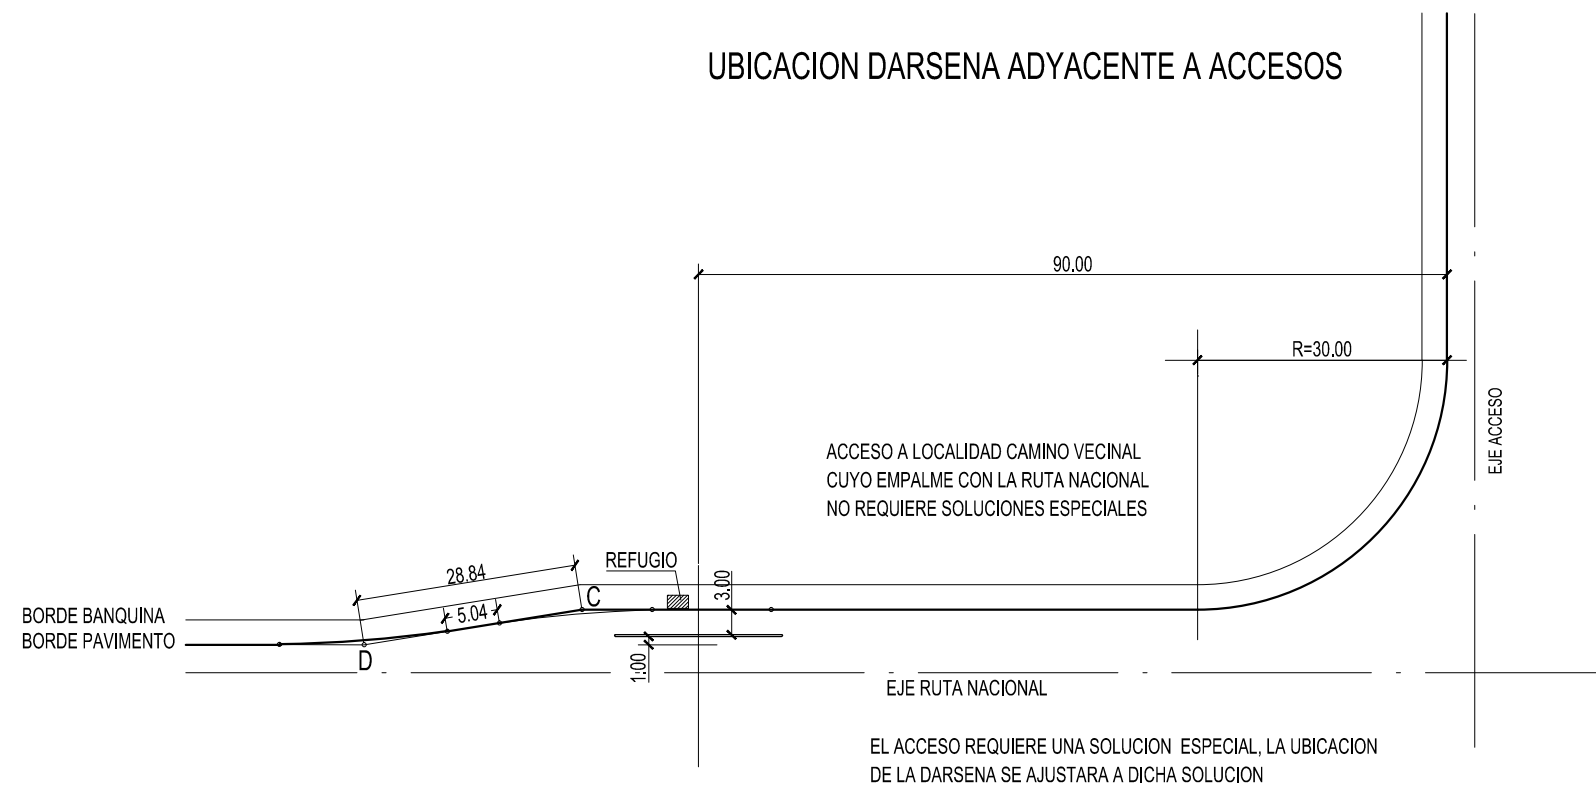

PLANO TIPO DARSENAS DE ESTACIONAMIENTO  
PARA CAMINOS RURALES

ES COPIA FIEL DE SU ORIGINAL

U.A.P. UNGARO, ALE ORTIZ INGENIEROS ASOCIADOS S.A.