




VISTA PLANTA

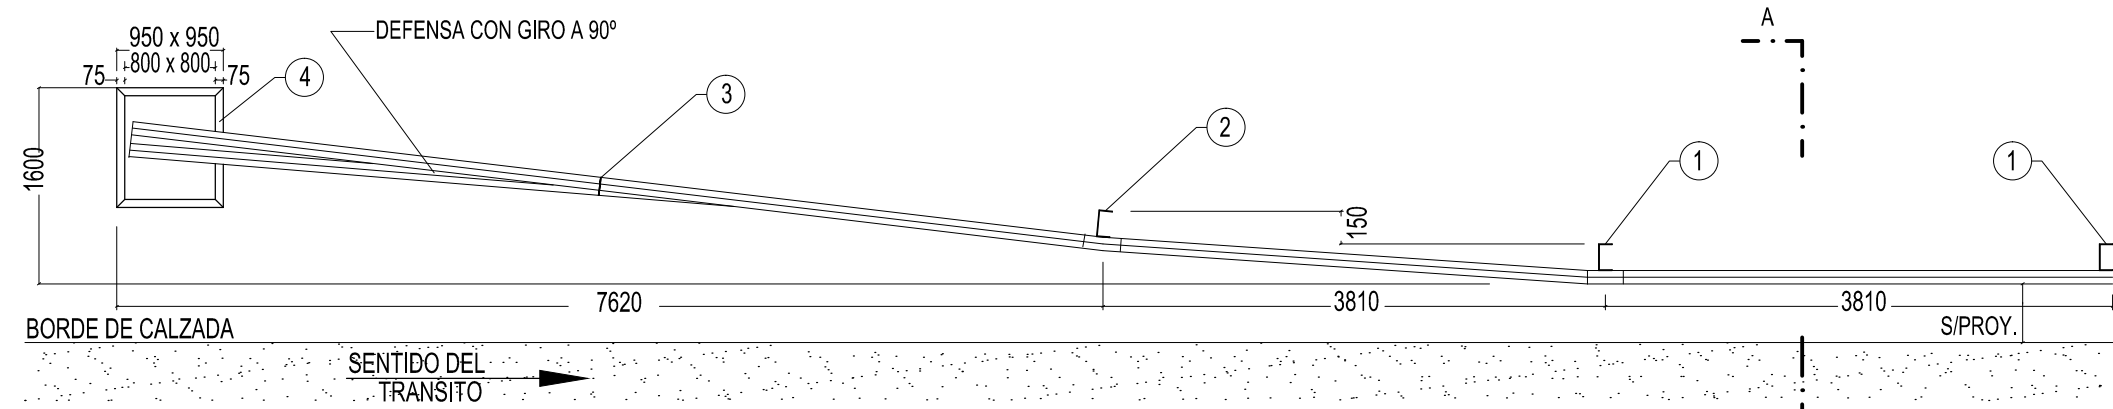


VISTA PERFIL

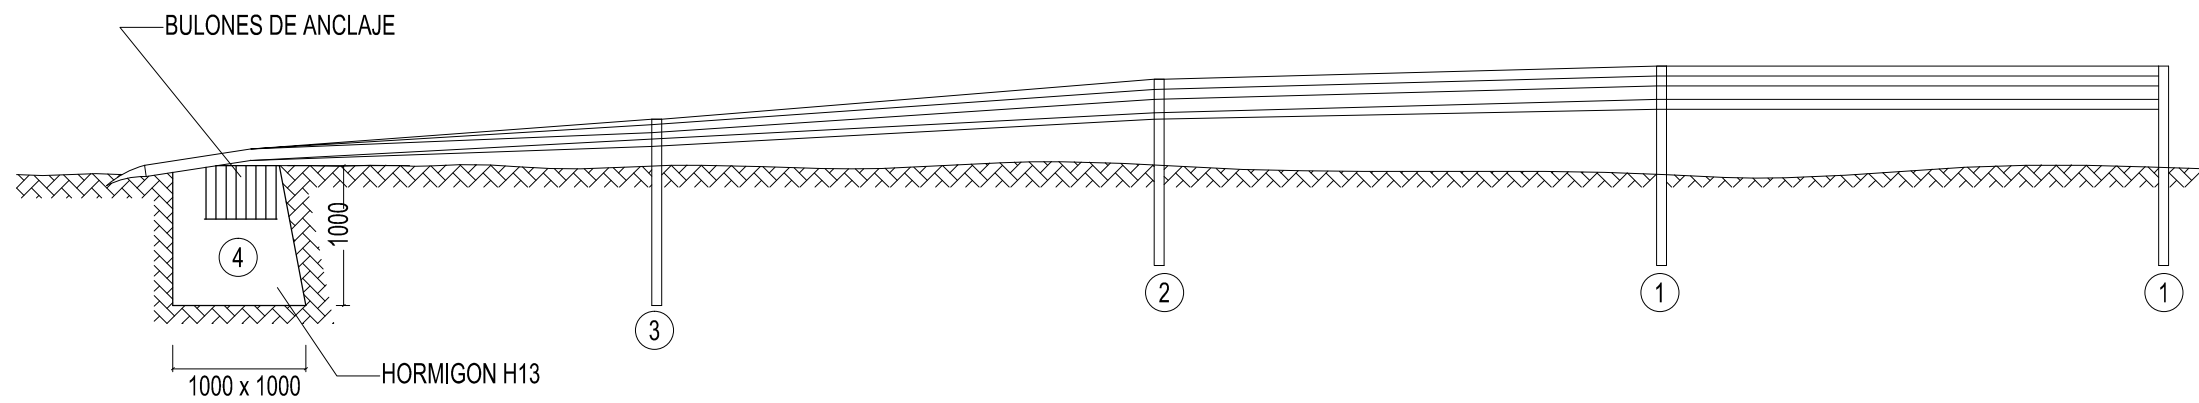

BASE DE FIJACION PARA EXTREMO DEFENSA

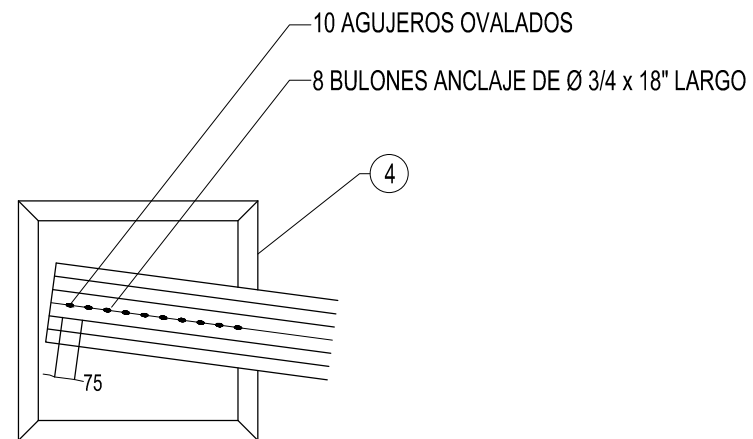

VISTA A-A

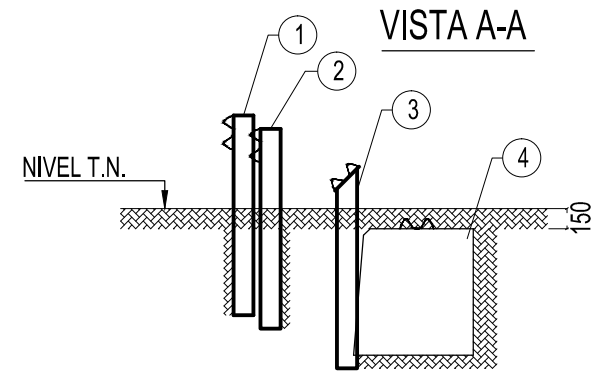

- POSTES METALICOS**
 1 y 2 - POSTES COMUNES
 3 - POSTE ESPECIAL
 4 - BISEL DE TERMINACION

MEDIDAS EN MILIMETROS